





www.alessandromusetta.com

LANDSCAPE ARCHITECTURE
Excerpt from "WATER NEST" project
"Molentargius park" river station / Cagliari - Italy

+ Francesco Camanzi
+ Filippo Bellati


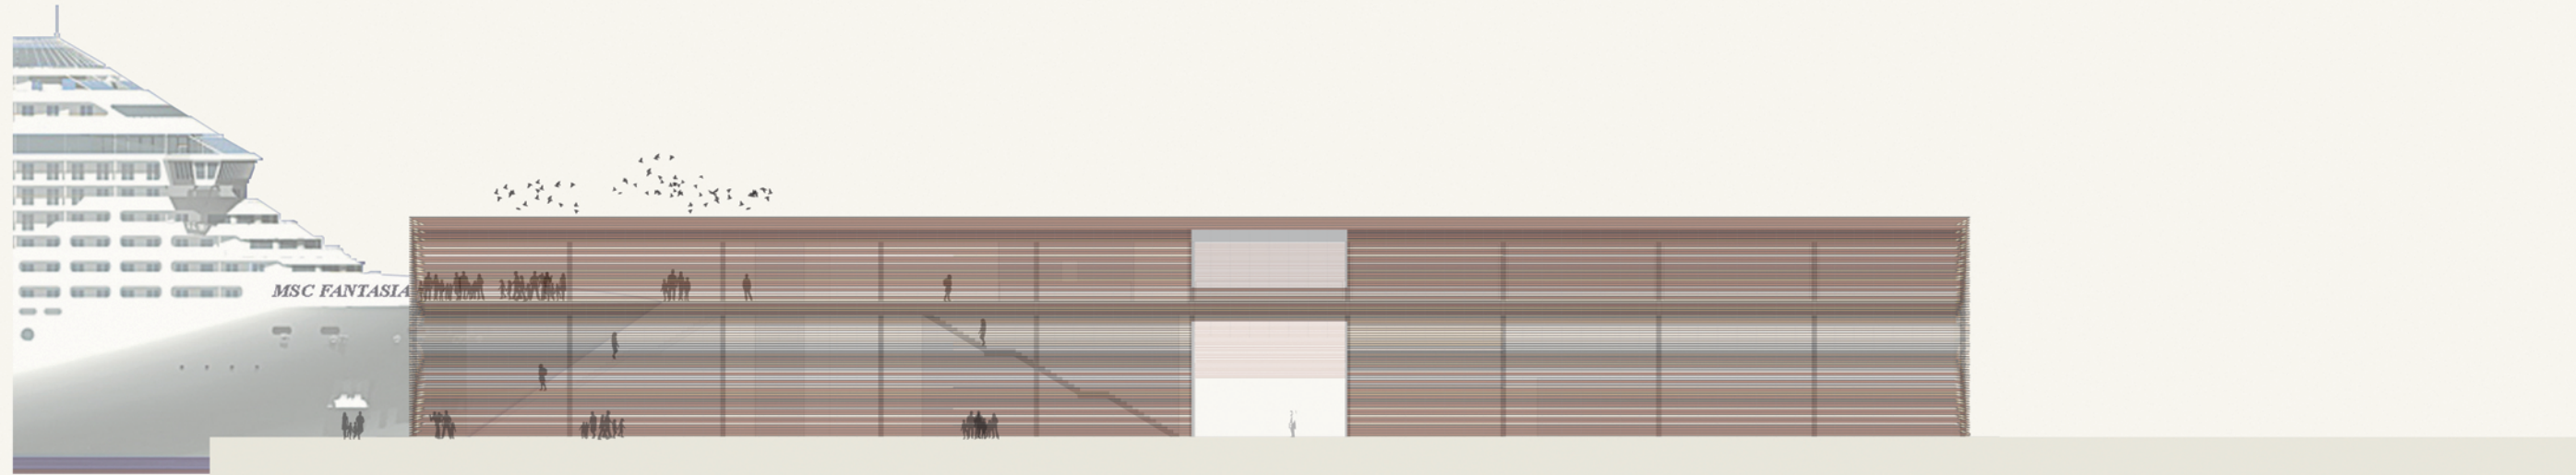


TRASFORMAZIONE DELL'INVOLUCRO NEL PROCESSO CREATIVO

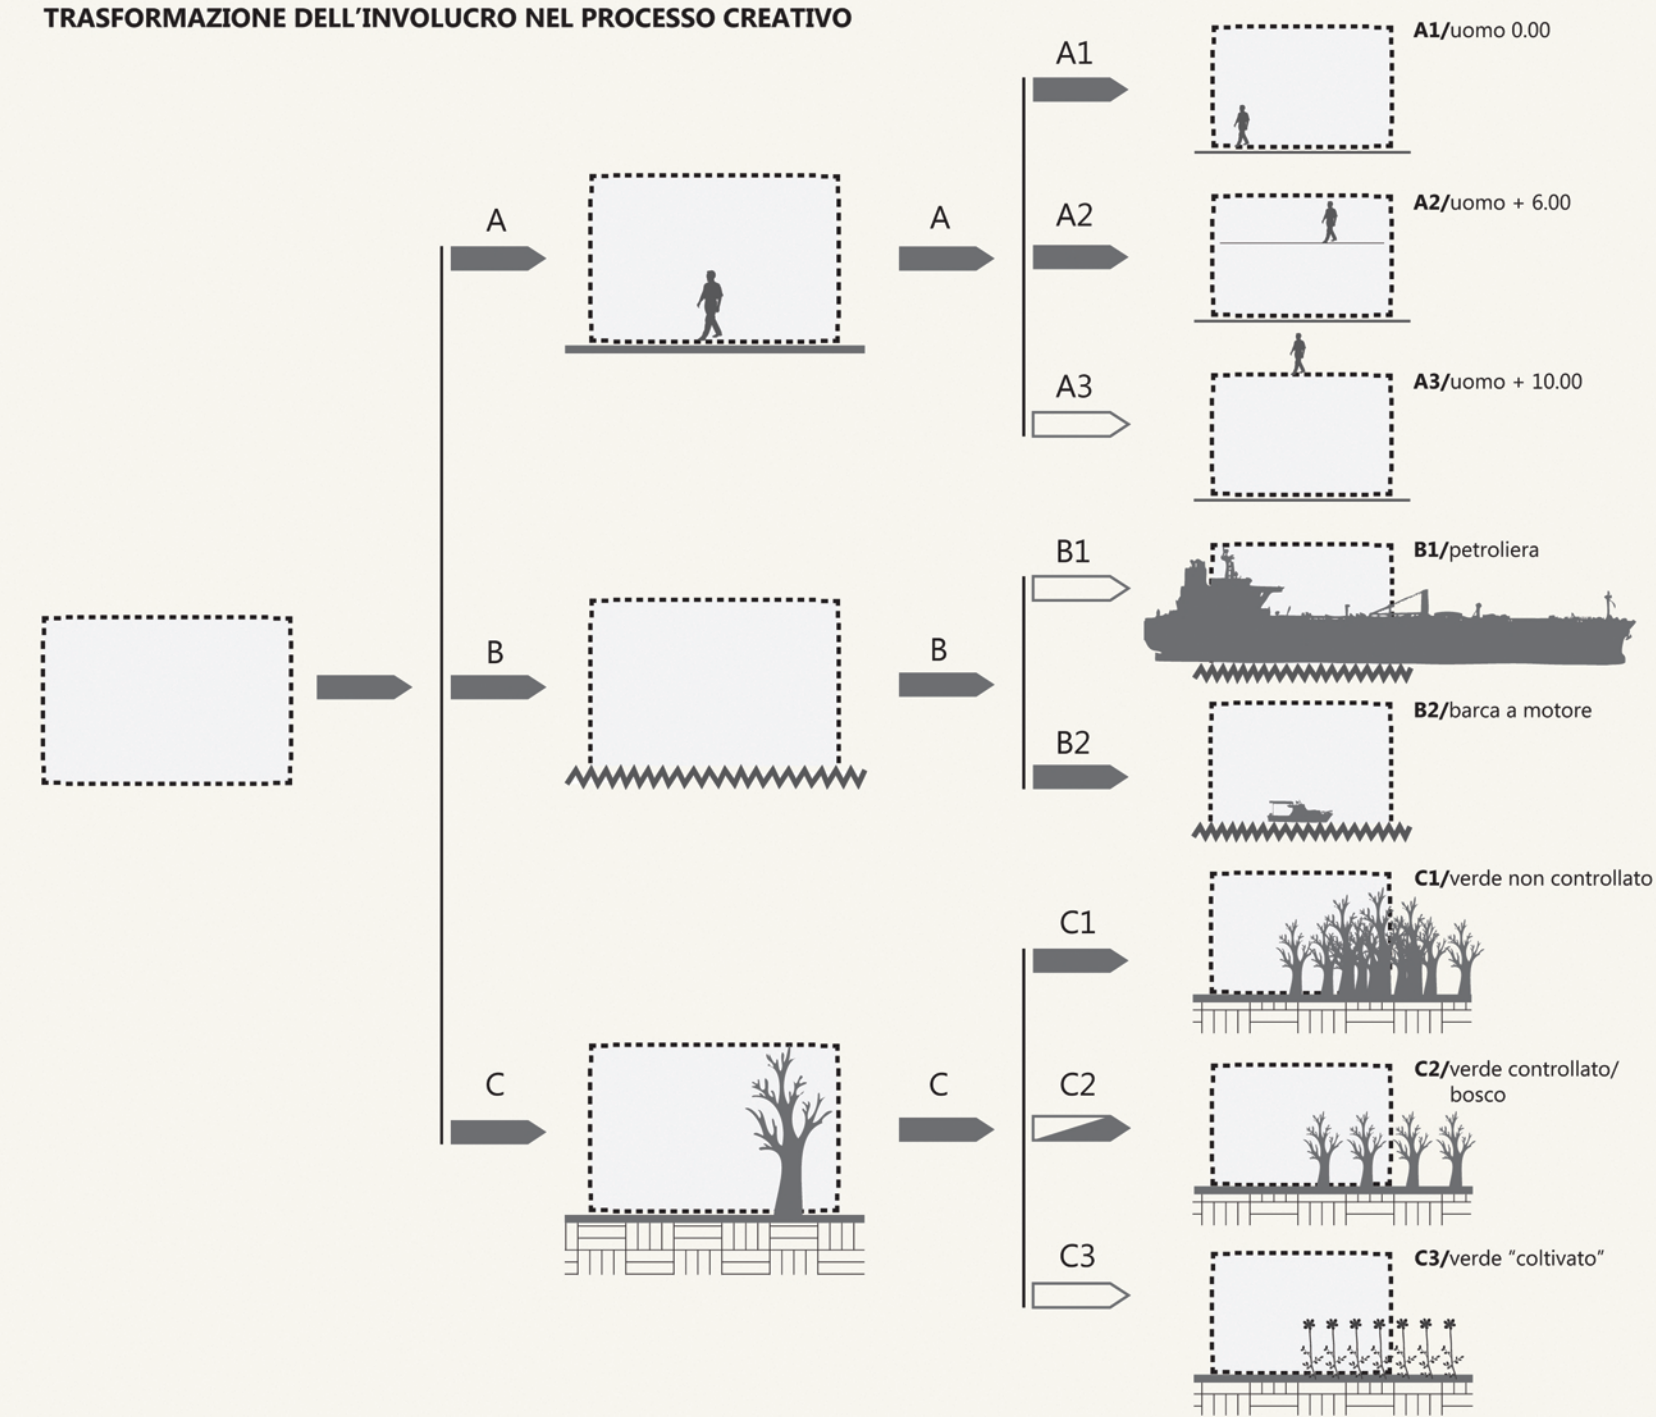

(SISTEMA) EDIFICIO

- RIFIUTI raccolta / riciclo
- SICUREZZA fuoco / intemperie / emergenze
- RETI acqua / elettricità / fognature
- BARRIERE ARCHITETTONICHE ascensori / servizi
- CLIMATIZZAZIONE
- EVERYTHINGS A BUILDING NEEDS
- FLORA contatto diretto /
- FAUNA interazione /
- EVERYTHINGS A BUILDING WANTS

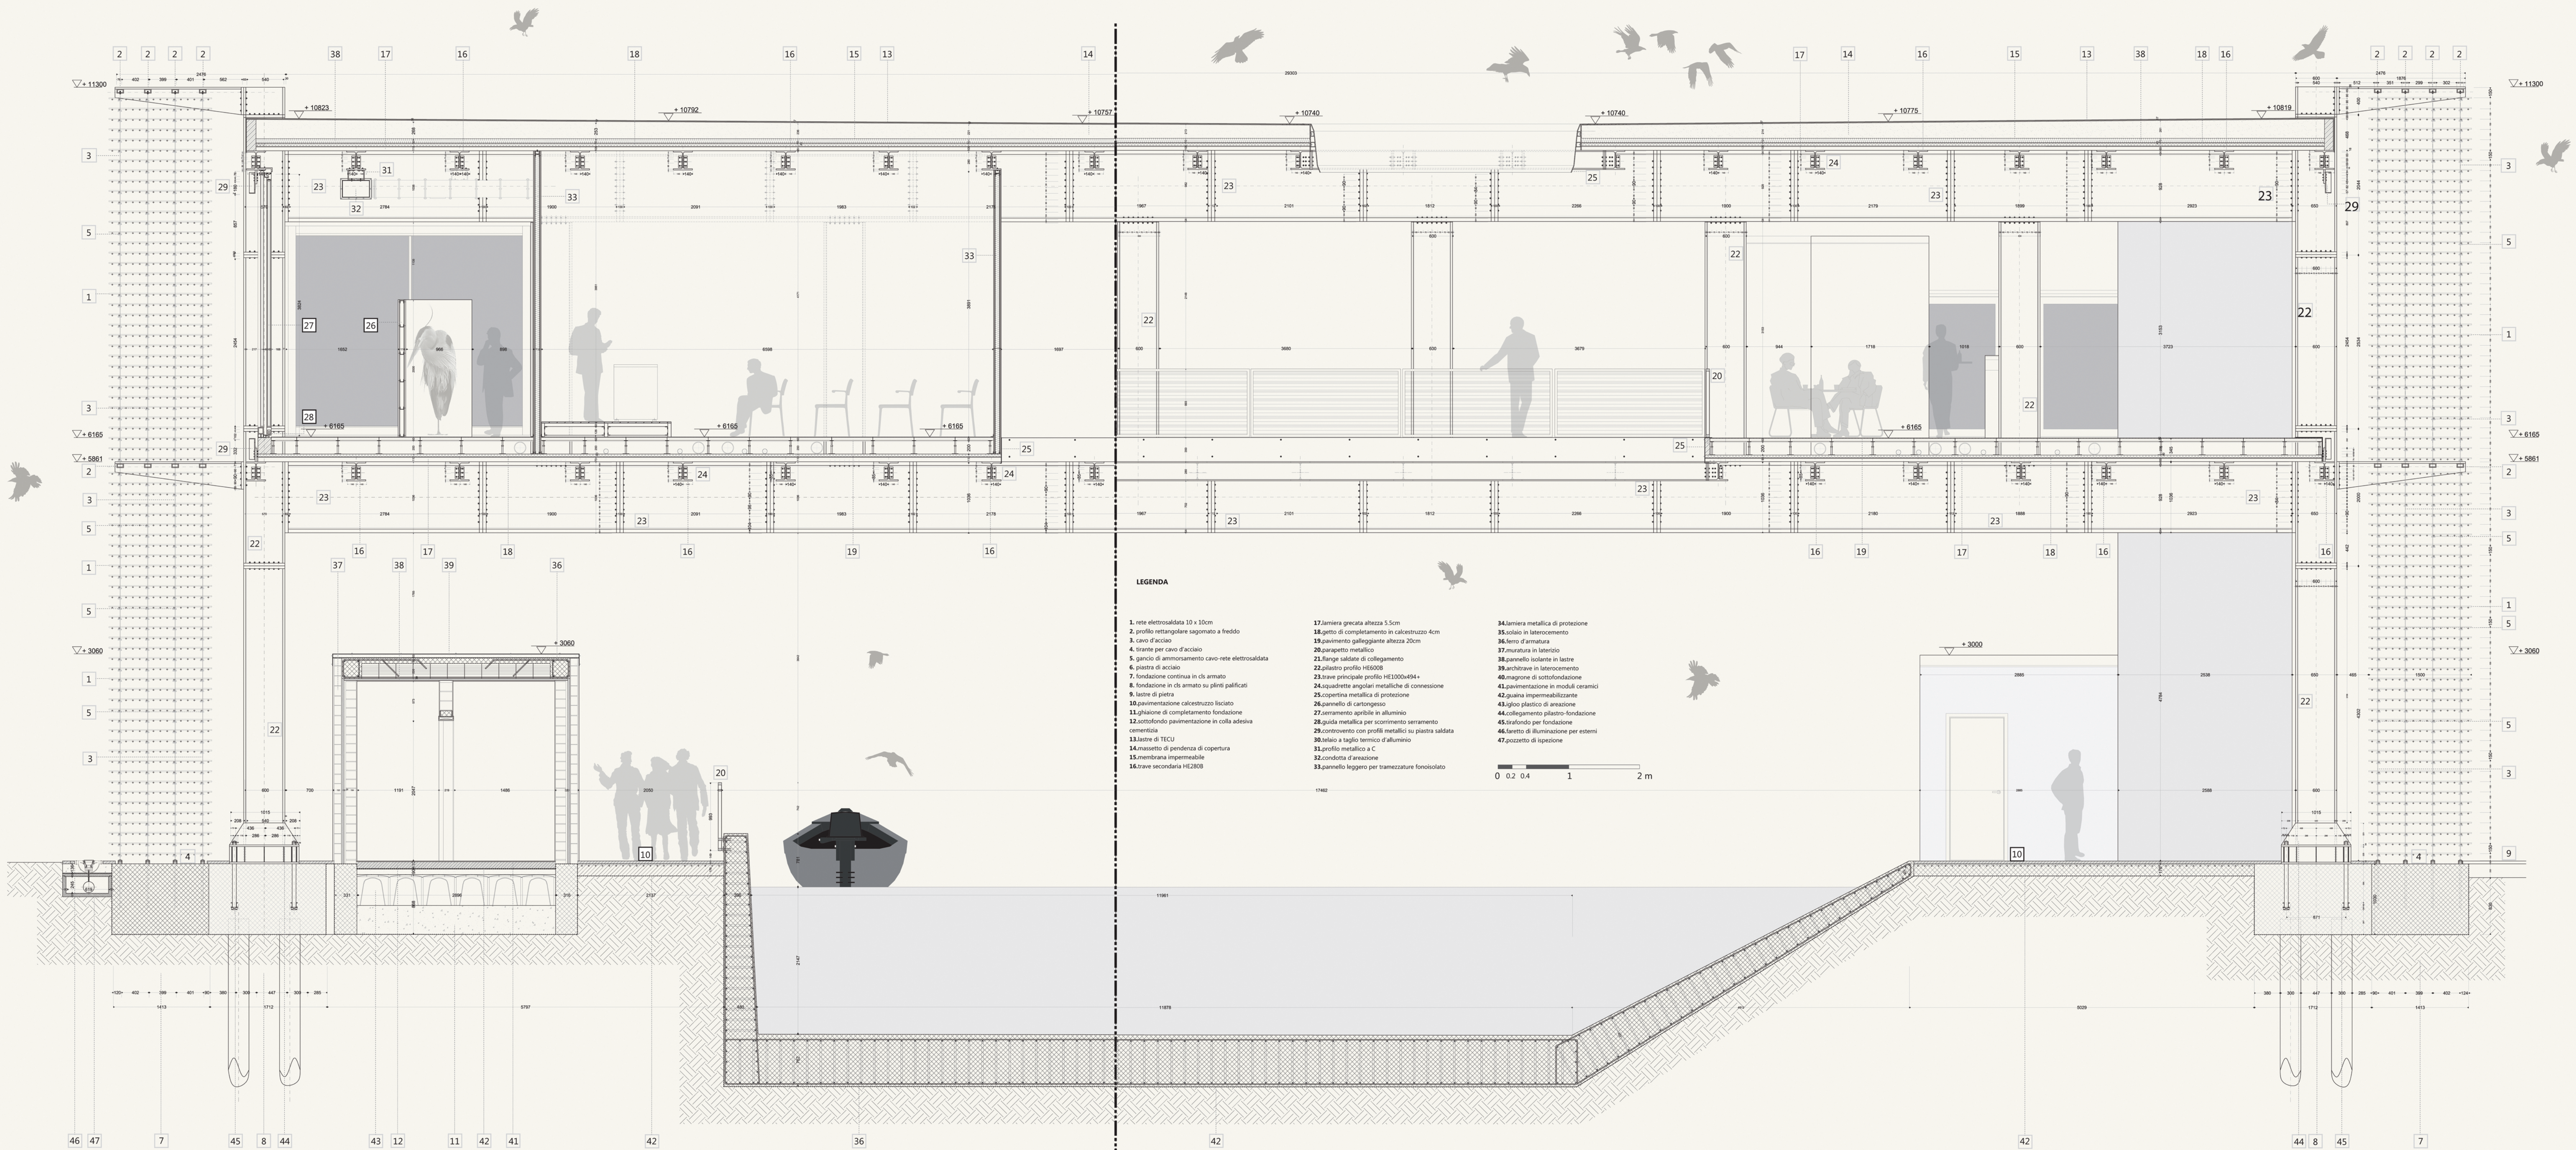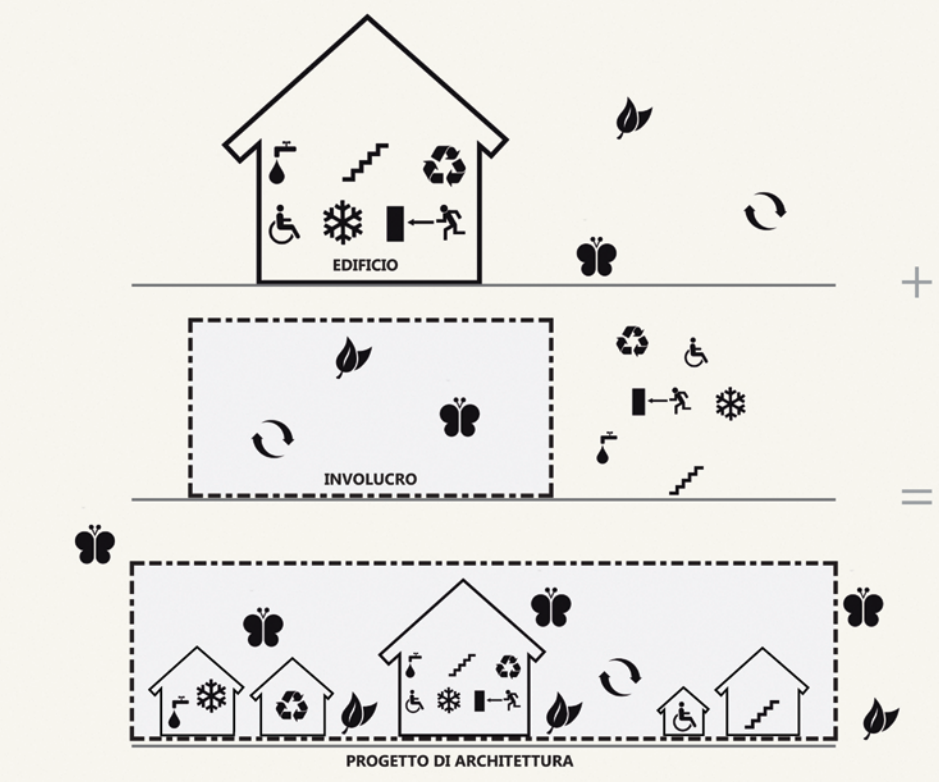

LEGENDA

- 1. rete elettrosaldata 10 x 10cm
- 2. profilo antiruggine sagomato a freddo
- 3. lato d'acciaio
- 4. trame per cavo d'acciaio
- 5. gancio di ancoramento cavo-rete elettrosaldata
- 6. piastra di acciaio
- 7. fondazione continua in c.a. armato
- 8. fondazione in c.a. armato su piloni prefabbricati
- 9. lastre di pietra
- 10. pavimentazione calcotessuto fessato
- 11. gettoni di completamento fondazione
- 12. sottofondo di pavimentazione in colla adesiva cementicia
- 13. lastre di TECU
- 14. massetto di pendenza di copertura
- 15. membrana impermeabile
- 16. trave secondaria HE280B
- 17. lamiera grecata altezza 5cm
- 18. gettoni di completamento in calcestruzzo 4cm
- 19. pavimento galleggiante altezza 20cm
- 20. parapetto metallico
- 21. rampo saldaie di collegamento
- 22. pilastro profilo HE600B
- 23. trave principale profilo HE1000HE94
- 24. aquedotto angolari metalliche di connessione
- 25. copertina metallica di protezione
- 26. pannello di cartongesso
- 27. arredo metallico spritzato in alluminio
- 28. griglia metallica per scorrimento serramento
- 29. controsoffitto con profili metallici su piastra saldaia cementicia
- 30. balzo a taglio termico d'alluminio
- 31. profilo metallico a C
- 32. cornetta di ancazione
- 33. pannello leggero per tramezzature forate
- 34. lamiera metallica di protezione
- 35. telaio in laterocemento
- 36. ferro d'armatura
- 37. muratura in laterizio
- 38. pannello isolante in lana
- 39. architrave in laterocemento
- 40. magrone di sottofondazione
- 41. pavimentazione in mottoli ceramici
- 42. guaina impermeabilizzante
- 43. aglio plastico di arazione
- 44. collegamento piastra-fondazione
- 45. tirafondo per fondazione
- 46. ferro di armatura per esterni
- 47. gocciolatoio di ispezione

0 0.2 0.4 1 2 m